


ΕΦΗΜΕΡΙΣ ΤΗΣ ΚΥΒΕΡΝΗΣΕΩΣ

ΤΗΣ ΕΛΛΗΝΙΚΗΣ ΔΗΜΟΚΡΑΤΙΑΣ

ΤΕΥΧΟΣ ΤΕΤΑΡΤΟ **Αρ. Φύλλου 877**

17 Αυγούστου 2005

ΠΕΡΙΕΧΟΜΕΝΑ

ΑΠΟΦΑΣΕΙΣ

Αριθ. 9937 (1)

Επικύρωση έκθεσης καθορισμού ορίων Αιγιαλού και Παραλίας στην περιοχή «Γούργουρας - Ρέννη», Δήμου Αφάντου, Νήσου Ρόδου, Νομού Δωδ/σου.

Ο ΓΕΝΙΚΟΣ ΓΡΑΜΜΑΤΕΑΣ ΠΕΡΙΦΕΡΕΙΑΣ
ΝΟΤΙΟΥ ΑΙΓΑΙΟΥ

Έχοντας υπόψη:

1. Τις διατάξεις του άρθρου. 2 του ν.3200/1955 «περί διοικητικής αποκεντρώσεως» όπως αυτές τροποποιήθηκαν και ισχύουν σήμερα.

2. Τις διατάξεις των άρθρων 3, 4, 5, 7, και 9 του ν.2971/2001 (ΦΕΚ 285/τ.Α΄/19.12.2001) «Αιγιαλός, παραλία και άλλες διατάξεις».

3. Τις διατάξεις του κ.δ. 132/1929 «περί Κτηματολογικού Κανονισμού Δωδεκανήσου» που διατηρήθηκε σε ισχύ με το άρθρο 8 του ν.510/1947.

4. Τις διατάξεις των άρθρων 1 μέχρι και 7 του α.ν. 2344/1940 «περί αιγιαλού και παραλίας» όπως έχουν τροποποιηθεί και συμπληρωθεί μεταγενέστερα με τις διατάξεις : α) του άρθρου 13 του ν.1078/1980 και β) του άρθρου 23 του ν.1337/1983.

5. Τις διατάξεις του άρθρου 1 του ν.δ. 439/1970 «περί συμπληρώσεως των διατάξεων περί αιγιαλού».

6. Τις διατάξεις του άρθρου 20 του ν.719/1977 «περί τρόπου σύνταξης τοπογραφικών - υψομετρικών διαγραμμάτων από ιδιώτες μηχανικούς κλπ».

7. Τις διατάξεις του άρθρου 100 του π.δ. 284/1988, όπως τροποποιήθηκε και ισχύει σήμερα.

8. Το υπ' αριθμ. Δ3090/646/1976 έγγραφο του Υπουργείου Οικονομικών «περί του στη Δωδεκάνησο ορίου αιγιαλού» σε συνδυασμό με τις υπ' αριθμ. 325/1971 και 203/1971 γνωμοδοτήσεις του Ν.Σ.Κ.

9. Την υπ' αριθμ. 18984/22.9.2004 απόφαση του Γενικού Γραμματέα Περιφέρειας Νοτίου Αιγαίου, με την οποία καθορίστηκαν τα μέλη της επιτροπής καθορισμού ορίων αιγιαλού και παραλίας (ν.2971/2001) στη Νομαρχία Δωδ/σου.

10. Τις διατάξεις του άρθρου 19 παράγραφος 5 α.ν. 2344/1995, του άρθρου 52 παράγραφος 6 του ν.2218/1994, του άρθρου 4 παράγραφος 7 του ν.2240/1994, δυνάμει των οποίων αρμοδιότητες του Υπουργείου Οικονομικών που είχαν μεταβιβασθεί στους Νομάρχες, ανήκουν στον Περιφερειακό Διευθυντή, σε συνδυασμό με αυτές του άρθρου 14 παράγραφος 2 του ν.2399/1996 με τις οποίες προβλέπεται η κατάργηση των θέσεων των Περιφερειακών Διευθυντών, οι αρμοδιότητες πλέον του οποίου περιήλθαν στον Γενικό Γραμματέα της Περιφέρειας και ασκούνται από τον αναπληρωτή Περιφερειακό Διευθυντή.

11. Τις διατάξεις του τέταρτου εδαφίου της παραγράφου 2 του άρθρου 1 και της παραγράφου 6 του ιδίου άρθρου του ν.2503/1997 «Διοίκηση, οργάνωση, στελέχωση της Περιφέρειας, ρύθμιση θεμάτων για την τοπική Αυτοδιοίκηση και άλλες διατάξεις» (ΦΕΚ 107/Α), σύμφωνα με τις οποίες οι περιφερειακές Υπηρεσίες του Υπουργείου Οικονομικών, που συγκροτούσαν την ενιαία οργανική μονάδα της περιφέρειας, ούτε καταργήθηκαν, αλλά αποτελούν από 1.9.1997, υπηρεσίες του Υπουργείου Οικονομικών.

12. Την υπ' αριθμ. 14650/ΔΙΟΕ85/17.3.2004 κοινή απόφαση Πρωθυπουργού και Υπουργού Οικονομίας και Οικονομικών (ΦΕΚ 519 τ.β.) «Καθορισμός αρμοδιοτήτων των Υφυπουργών Οικονομίας και Οικονομικών».

13. Την υπ' αριθμ. 1064129/801/Α0006/5.8.2004 απόφαση Υφυπουργού Οικονομίας και Οικονομικών (ΦΕΚ 1255 τ.Β 16.8. 2004) περί μεταβίβασης αρμοδιοτήτων καθώς και εξουσίας να υπογράφουν «με εντολή Υφυπουργού» κ.λ.π., η οποία τροποποιήθηκε και συμπληρώθηκε με την υπ' αριθμ. 1071473/877/Α0006/9.9.2004 (ΦΕΚ 1429/τ.Β΄/17.9.2004) ομοίως απόφαση Υφυπουργού Οικονομίας και Οικονομικών.

14. Την υπ' αριθμ. 1063649/790/Α006/3.8.2004 και την υπ' αριθμ. 1100776/1253/Α0006/15.12.2004 (Φ.Ε.Κ. 1907/

Β΄/ 23.12.2004) αντίστοιχα αποφάσεις του Υπουργού και του Υφυπουργού Οικονομίας και Οικονομικών σχετικά με την καταγραφή - διοικητική κωδικοποίηση των αρμοδιοτήτων σε θέματα Υπηρεσιών του Υπουργείου Οικονομίας και Οικονομικών που περιέρχονται στους Γενικούς Γραμματείς των Περιφερειών κατά τις διατάξεις του άρθρου 46 παρ.21 του ν.3220/2004 (Φ.Ε.Κ. 15/28.1.2004 τ.Α΄).

15. Τις διατάξεις του άρθρου 46 παρ. 21 του ν.3220/2004 (ΦΕΚ 15 Α΄) στις οποίες προβλέπεται ότι από 10.4.2004 αρμοδιότητες του Υπουργού Οικονομίας και Οικονομικών οι οποίες ανήκαν ή είχαν μεταβιβασθεί στους Νομάρχες μέχρι την έναρξη λειτουργίας των Νομαρχιακών Αυτοδιοικήσεων και αφορούν θέματα Υπηρεσιών του Υπουργείου Οικονομίας και Οικονομικών, που εξαιρέθηκαν από την κατάργηση σύμφωνα με τις διατάξεις της παραγράφου 2 του άρθρου 39 του ν.2218/1994, περιέρχονται στον Γενικό Γραμματέα της Περιφέρειας εκτός των θεμάτων Υ.Δ.Ε.

16. Την από 4.11.2004 έκθεση της κατά το άρθρο 3 του ν.2971/2001 αρμόδιας επιτροπής καθορισμού ορίων αιγιαλού και παραλίας για τον καθορισμό ορίων αιγιαλού, στην παραλιακή περιοχή «Γούργουρας - Ρέννη» Δήμου Αφάντου, Νήσου Ρόδου, Νομού Δωδεκανήσου.

17. Το από Αύγουστο 2004 τοπογραφικό - υψομετρικό διάγραμμα, κλίμακας 1:500 αποτελούμενο από μία (01) πινακίδα, που συντάχθηκε από τον Αγρονόμο & Τοπογράφο Μηχανικό Διακοσταματίου Παύλο, στο οποίο εμφανίζεται η παραλιακή περιοχή «Γούργουρας - Ρέννη» Δήμου Αφάντου, Νήσου Ρόδου, Νομού Δωδεκανήσου και το οποίο ελέγχθηκε ως προς την ακρίβεια της αποτύπωσης στις 12.10.2004 από τον Αγρονόμο & Τοπογράφο Μηχανικό της Κτηματικής Υπηρεσίας Δωδ/σου, Χειράκη Ιωάννη και θεωρήθηκε την ίδια ημερομηνία από τον αναπλ/τη Προϊστάμενο της Κτηματική Υπηρεσίας Δωδ/σου, Κολιάδη Νικόλαο.

18. Στο τοπογραφικό αυτό χαράχθηκε με κόκκινη συνεχόμενη πολυγωνική γραμμή η οριογραμμή του αιγιαλού με στοιχεία (Α9΄, Α10΄, Α11΄, ..., Α16΄, Α17΄) σύμφωνα με τις διατάξεις του άρθρου 3 του κ.δ. 132/1929.

19. Το υπ' αριθμ. Φ.544.5/122/05/15470/17.2.2005 έγγραφο του Γενικού Επιτελείου Ναυτικού με το οποίο συμφωνεί με τα καθορισθέντα από την Επιτροπή όρια.

20. Το από 1.4.2005 αποδεικτικό τοιχοκόλλησης του Δήμου Αφάντου με το οποίο τοιχοκολλήθηκε η από 4.11.2004 έκθεση επιτροπής καθορισμού ορίων Αιγιαλού και Παραλίας στην παραλιακή περιοχή «Γούργουρας - Ρέννη» Δήμου Αφάντου, Νήσου Ρόδου, Νομού Δωδεκανήσου, αποφασίζουμε:

Επικυρώνουμε την από 4.11.2004 έκθεση της κατά το άρθρο 3 του ν.2971/2001, αρμοδίας επιτροπής περί χάραξης των ορίων Αιγιαλού και Παραλίας, με την οποία καθορίστηκαν τα όρια Αιγιαλού και Παραλίας στην παραλιακή περιοχή «Γούργουρας - Ρέννη» Δήμου Αφάντου, Νήσου Ρόδου, Νομού Δωδεκανήσου επί τοπογραφικού - υψομετρικού διαγράμματος το οποίο ελέγχθηκε και θεωρήθηκε στις 12.10.2004 από την Κτηματική Υπηρεσία Δωδεκανήσου.

Στο τοπογραφικό αυτό διάγραμμα, χαράχθηκε από την εν λόγω επιτροπή, όπως πιο πάνω αναφέρεται, η οριογραμμή του αιγιαλού με κόκκινη συνεχόμενη πολυγωνική γραμμή με στοιχεία κορυφών (Α9΄, Α10΄, Α11΄, ..., Α16΄, Α17΄) με εξάρτηση των κορυφών αυτής, από συντεταγμένες του κρατικού τριγωνομετρικού δικτύου της χώρας όπως αυτές εμφανίζονται στον σχετικό πίνακα επί του τοπογραφικού - υψομετρικού διαγράμματος, κλίμακας 1:500 που συντάχθηκε από τον Αγρονόμο & Τοπογράφο Μηχανικό Διακοσταματίου Παύλο, στο ίδιο ως άνω τοπογραφικό διάγραμμα.

Η καθορισθείσα και χαραχθείσα οριογραμμή αιγιαλού αποτελεί το όριο του μεγίστου πλην συνήθους χειμερίου κύματος, για τις εντός οικισμού ή εντός σχεδίου πόλεως περιοχές, είναι δε προσαυξημένο κατά δώδεκα μέτρα στις περιοχές εκτός σχεδίου οικισμού ή σχεδίου πόλεως, σύμφωνα με τις διατάξεις του άρθρου 3 του κ.δ. 132/1929 που διατηρήθηκε σε ισχύ με το άρθρο 8 του ν.510/1947.

Οριογραμμή παραλίας δεν χαράχθηκε στην υπό κρίση περιοχή, σύμφωνα με τις διατάξεις του άρθρου 3 του κ.δ. 132/1929, αφού η οριογραμμή αιγιαλού τέμνει τα προς την θάλασσα όρια των ιδιοκτησιών

Ο καθορισμός των ορίων αιγιαλού στη θέση αυτή γίνεται για πρώτη φορά και προς εξυπηρέτηση των σκοπών των διατάξεων του ν.2971/2001.

Η παρούσα απόφαση μαζί με την έκθεση της επιτροπής και το τοπογραφικό διάγραμμα να δημοσιευθούν στην Εφημερίδα της Κυβερνήσεως.

Ερμούπολη, 18 Ιουλίου 2005

Ο Γενικός Γραμματέας Περιφέρειας
ΧΑΡΑΛΑΜΠΟΣ ΚΟΚΚΙΝΟΣ

ΕΚΘΕΣΗ ΕΠΙΤΡΟΠΗΣ ΚΑΘΟΡΙΣΜΟΥ ΤΩΝ ΟΡΙΩΝ ΤΟΥ ΑΙΓΙΑΛΟΥ ΚΑΙ ΠΑΡΑΛΙΑΣ

(Άρθρο 3 και Άρθρο 9 του ν.2971 Φ.Ε.Κ. 285/Α/19.12.2001)

Για τον καθορισμό των ορίων του αιγιαλού που γίνεται για πρώτη φορά έμπροσθεν της Κ.Μ. 2155ΑΑ γαιών Αφάντου, στην περιοχή «Γούργουρας - Ρέννη» Παραλίας Αφάντου του Δήμου Αφάντου, της νήσου Ρόδου του νομού Δωδεκανήσου.

Στη Ρόδο σήμερα 4.11.2004, οι υπογεγραμμένοι:

1. Τριανταφύλλου Γιώργος, Αναπληρωτής Προϊστάμενος της Κτηματικής Υπηρεσίας Δωδεκανήσου, ως πρόεδρος, βάση της υπ' αριθμ. Δ.Κ. 3243/3.11.2004 εντολής του Προϊσταμένου της Κ.Υ.Δ.

2. Χειράκης Ιωάννης, Αγρονόμος & Τοπογράφος Μηχανικός της Κτηματικής Υπηρεσίας Δωδεκανήσου, ως μέλος.

3. Κωνσταντίνα Σπυροπούλου, Σημαιοφόρος Λιμενικού Σώματος, ορισθείσα Αξιωματικός από τον Λιμενάρχη Ρόδου, κωλυόμενου αυτού, ως μέλος.

4. Φαρμακίδης Νικόλαος, Προϊστάμενος Γραφείου ΠΕ.ΧΩ. Ρόδου της Περιφέρειας Νότιου Αιγαίου, ως μέλος.

Χρέη γραμματέα της επιτροπής άσκησε ο εκ των μελών αυτής, υπάλληλος της Κτηματικής Υπηρεσίας Δωδεκανήσου, Χειράκης Ιωάννης αποτελούντες την επιτροπή καθορισμού των ορίων του αιγιαλού όπως αυτή καθορίστηκε με την απόφαση του Γενικού Γραμματέα Νοτίου Αιγαίου υπ' αριθμ. 18984/22.9.2004 δυνάμει του άρθρου 3 του ν.2971 (ΦΕΚ 285/Α/19.12.2001) και

Λαμβάνοντας υπόψη:

1. Την υπ' αριθμ. Δ.Κ. 2822/24.9.2004, αίτηση της ΑΦΑΝΤΟΥ ΒΑΥ Ε.Ξ.Τ.Ε. περί καθορισμού των ορίων του αιγιαλού στην εν λόγω θέση.

2. Την υπ' αριθμ. Δ.Κ. 2989/12.10.2004, με την οποία κοινοποιήθηκε η υπ' αριθμ. 18984/22.9.2004 απόφαση του Γενικού Γραμματέα της Περιφέρειας Νοτίου Αιγαίου, σχετικά με τον ορισμό μελών της Επιτροπής Καθορισμού Ορίων Αιγιαλού και Παραλίας.

3. Το τοπογραφικό - υψομετρικό και κτηματολογικό διάγραμμα, το οποίο συντάχθηκε τον Αύγουστο του 2004 από τον Διακοσταματίου Παύλο, Αγρονόμο & Τοπογράφο Μηχανικό, αποτελούμενο από μία πινακίδα κλίμακας 1:500, που ελέγχθηκε ως προς την ακρίβεια της αποτύπωσης στις 12.10.2004 από τους Κώστα Παναγιώτη, Μηχανικό ΤΕ/Δ και Χειράκη Ιωάννη Αγρονόμο & Τοπογράφο Μηχανικό ΠΕ/Γ της Κτηματικής Υπηρεσίας Δωδεκανήσου και θεωρήθηκε την ίδια ημερομηνία από τον Νικόλαο Κολιάδη, Προϊστάμενο της Κτηματικής Υπηρεσίας Δωδεκανήσου.

4. Τις διατάξεις του ν.2971/2001 «Αιγιαλός, παραλία και άλλες διατάξεις» όπως αυτός ισχύει και τον ν.1337/1983 καθώς και την προς αυτόν Δικαστηριακή και Διοικητική Νομολογία.

5. Την από την επιτόπια μετάβαση σχηματισθείσα αντίληψη περί του πλάτους της βρεχόμενης ζώνης της ξηράς καθώς και τα στοιχεία καθορισμού αιγιαλού και παραλίας που προβλέπονται στην παράγραφο 1 του άρθρου 9 του ν.2971/2001 και ειδικότερα:

Α. Τη γεωμορφολογία του εδάφους για την οποία αναλυτικά αναφέρεται ότι:

(1) Η μορφολογία της ακτής συνίσταται κυρίως από χαλαρά ιζήματα (άμμος, αμοίλυς, κροκάλες, χαλίκια, πέτρες) που έχουν προκύψει από την αποσάθρωση - διάβρωση των μητρικών πετρωμάτων της ακτής και την εναπόθεση φερτών υλών από τον χείμαρρο που βρίσκεται στην περιοχή και απεικονίζεται στο ανωτέρω τοπογραφικό διάγραμμα.

(2) Η ακτή εμφανίζεται με μικρές κλίσεις και μικρές υψομετρικές διαφορές ενώ της ακτής συνέχονται εκτάσεις πεδινές με έδαφος γαιώδες που μεταξύ τους υφίσταται, όπως εξάλλου εμφανίζεται και στο τοπογραφικό διάγραμμα, δημοτική - παραλιακή οδός. Οι εκτάσεις αυτές βρίσκονται εκτός σχεδίου, εκτός οικισμού και εκτός Ζώνης Οικιστικού Ελέγχου.

(3) Το φυσικό όριο βλάστησης συνίσταται από χαμηλή ποώδη φυσική βλάστηση (λειχήνες, βρύα, αγριόχορτα) και αναπτύσσεται κοντά στον απεικονιζόμενο παραλιακό δρόμο.

Β. Το γεγονός ότι στην περιοχή δεν εντοπίστηκαν παράκτιοι φυσικοί πόροι. Με την έννοια φυσικοί πόροι νοείται το σύνολο των πρώτων υλών που προέρχονται από τη φύση, δηλαδή από το έδαφος, τα δάση, τα ύδατα, και αξιοποιούνται βιομηχανικώς.

Γ. Τα πορίσματα από την εκτίμηση των μετεωρολογικών στοιχείων της περιοχής, ήτοι το γεγονός ότι στην περιοχή η μέση ετήσια θερμοκρασία είναι 19,2° C με μέγιστη θερμοκρασία κατά τους θερινούς μήνες 34,6 °C και ελάχιστη κατά το χειμώνα που φτάνει τους 3,2° C.

Οι άνεμοι που επικρατούν στην περιοχή είναι κυρίως ΒΔ., Δ. και ΝΔ. ενώ σπάνια φυσάνε Α. και Ν. Η έντασή τους δεν είναι μεγάλη και σπάνια ξεπερνά τα 7Β.

Δ. Τη μορφολογία του πυθμένα, ο οποίος συνίσταται από χαλίκια κοντά στην ακτή και στη συνέχεια από άμμο, ενώ η κλίση του είναι ομαλή και κυμαίνεται γύρω στα 4 μέτρα βάθος σε απόσταση περίπου 100 μέτρων από την ακτή και στα 10 μέτρα βάθος σε απόσταση 600 μέτρα από αυτή, όπως προκύπτει από την αυτοψία μακροσκοπικά και από το απόσπασμα χάρτη Γ.Υ.Σ. κλίμακας 1:50.000 που συνοδεύει το διάγραμμα, καθώς και το ότι σε περιοχές με μικρά βάθη και μικρές κλίσεις του βυθού, όπου η θραύση του κύματος και η εκτόνωση της ενέργειας του γίνεται σε μεγάλη απόσταση από την ακτογραμμή, η επίδραση του κύματος στην ακτή είναι μικρή ενώ σε περιπτώσεις ακτών με μεγάλες κλίσεις βυθού και μεγάλα βάθη κοντά στην ακτή όπου η θραύση των κυμάτων συντελείται κοντά στην ακτή ή ακόμη και πάνω σ' αυτή ο κυματισμός καλύπτει κατά κανόνα μεγάλο εύρος ακτής προκειμένου να εκτονωθεί.

Ε. Τον τομέα ανάπτυξης κυματισμού σε σχέση με το μέτωπο της ακτής, ότι δηλαδή πρόκειται για ακτή με μεγάλο ανάπτυγμα πελάγους καθώς και το ότι μεγάλο ανάπτυγμα θαλάσσιας έκτασης συμβάλλει στη δημιουργία μεγαλύτερης έντασης κυματικού πεδίου σε σχέση με κλειστές θαλάσσιες περιοχές (όρμους ή κόλπους) που έχουν ίδια ένταση ανέμου.

ΣΤ. Την απουσία τεχνικών έργων στην περιοχή.

Ζ. Την απουσία εγκεκριμένων χωροταξικών κατευθύνσεων και χρήσεων γης που να επηρεάζουν την εξεταζόμενη παράκτια ζώνη.

Η. Την ύπαρξη δημόσιων κτημάτων και συγκεκριμένα της κτηματομερίδας Κ.Μ. 2677 γαιών Αφάντου (Β.Κ. 1900) σε άμεση γειτνίαση με την παράκτια ζώνη.

Θ. Την ύπαρξη του Κτηματολογίου Ρόδου οι μερίδες του οποίου απεικονίζονται με ακρίβεια στο διάγραμμα που για το σκοπό αυτό έχει θεωρηθεί σύμφωνα με το άρθρο 26 του ν.2971/2001.

Ι. Τη μη ύπαρξη ευπαθών οικοσυστημάτων και προστατευόμενων περιοχών στην εξεταζόμενη περιοχή.

6. Η καθορισθείσα και χαραχθείσα επί του προαναφερόμενου τοπογραφικού - υψομετρικού διαγράμματος οριογραμμή αιγιαλού, αποτελεί το όριο του μεγίστου πλην συνήθους χειμέριου κύματος, προσαυξημένο κατά 12 μέτρα, σύμφωνα με τις διατάξεις του άρθρου 3 του κ.δ. 132/1929 που διατηρήθηκε σε ισχύ με το άρθρο 8 του ν.510/1947 σε συνδυασμό με τις διατάξεις του άρθρου 26 του ν.2971/2001.

7. Οριογραμμή παραλίας δεν χαράχθηκε αφού η οριογραμμή του αιγιαλού τέμνει τα προς την θάλασσα όρια των ιδιοκτησιών, σύμφωνα με τις διατάξεις του άρθρου 3 του κ.δ. 132/1929.

8. Ο καθορισμός των ορίων αιγιαλού στη θέση αυτή γίνεται για πρώτη φορά, αποφασίζουμε:

Καθορίζουμε επί του ως ανωτέρω τοπογραφικού διαγράμματος την οριογραμμή του αιγιαλού με ερυθρά συνεχή πολυγωνική γραμμή και στοιχεία κορυφών Α9΄, Α10΄, Α11΄, Α12΄, ..., Α16΄, Α17΄.

Η Επιτροπή

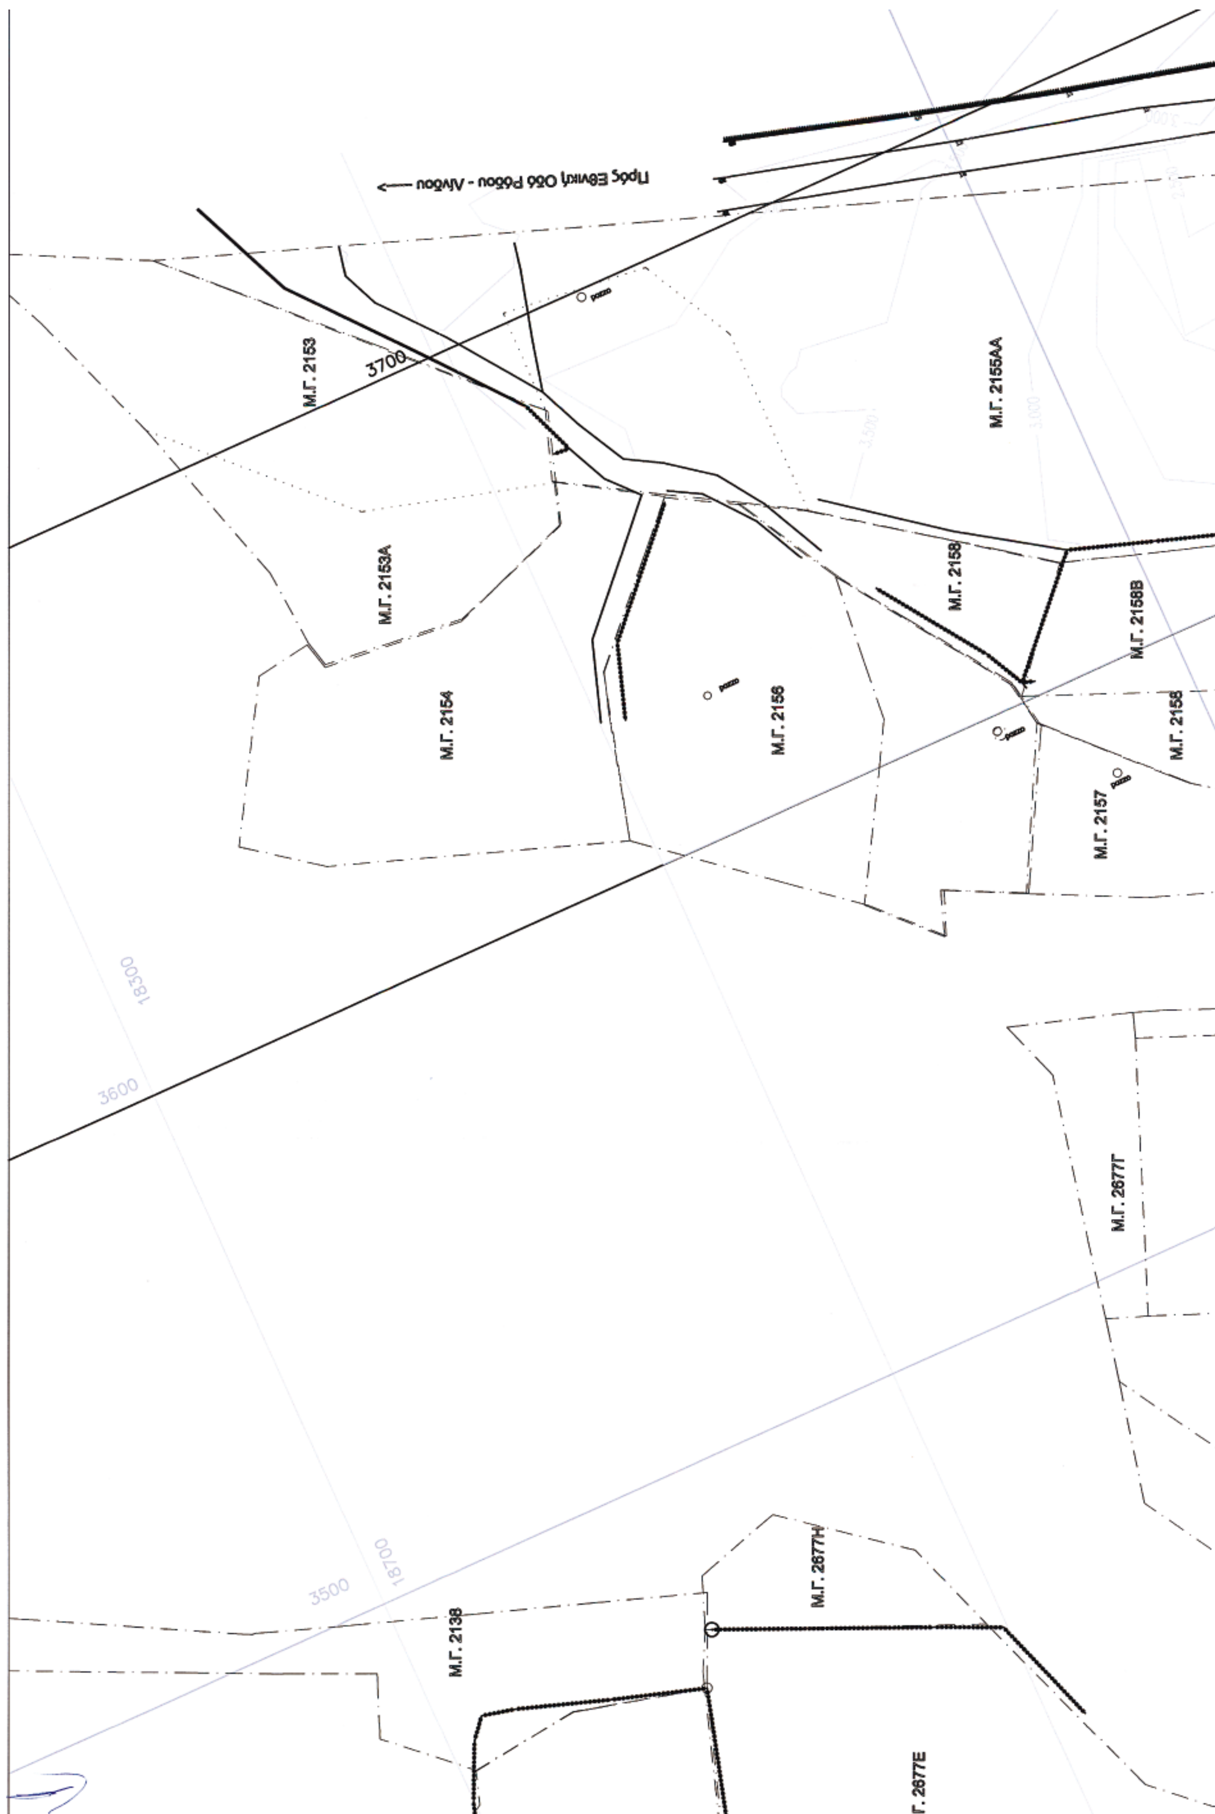
Ο Πρόεδρος
Γ. ΤΡΙΑΝΤΑΦΥΛΛΟΥ

Ο Γραμματέας
Ι. ΧΕΙΡΑΚΗΣ

Τα Μέλη
Ι. ΧΕΙΡΑΚΗΣ
Κ. ΣΠΥΡΟΠΟΥΛΟΥ
Ν. ΦΑΡΜΑΚΙΔΗΣ



Μ.Γ.
Μ.Γ. 2181
Μ.Γ. 2677Β
Μ.Γ. 2677Α
3400
3300
3200
18200
18300


Προς Εθνική Οδό Ρόδου - Λίνδου
Μ.Γ. 2153
3700
Μ.Γ. 2153Α
Μ.Γ. 2154
Μ.Γ. 2156
Μ.Γ. 2155ΑΑ
Μ.Γ. 2158
Μ.Γ. 2158Β
Μ.Γ. 2158
Μ.Γ. 2157
18300
3600
Μ.Γ. 2677Γ
3500
18700
Μ.Γ. 2138
Μ.Γ. 2677Η
Μ.Γ. 2677Ε

ΕΛΛΗΝΙΚΗ ΔΗΜΟΚΡΑΤΙΑ
ΥΠΟΥΡΓΕΙΟ ΔΙΚΑΙΟΣΥΝΗΣ
ΚΤΗΜΑΤΟΛΟΓΙΟ ΡΟΔΟΥ
ΡΟΔΟΣ 85100
ΤΗΛ. 22410 22239

ΤΕΧΝΙΚΗ ΕΚΘΕΣΗ

Στη Ρόδο σήμερα την ΤΡΙΤΑ 30 ΝΟΕΜΒΡΗ 2004

Οι κάτωθι υπογεγραμμένοι :

1) Χειράκης Ιωάννης Τοπογράφος Μηχανικός Κτηματικής Υπηρεσίας Δωδ/σου
2) Κατσουράκης Νικήτας Τοπογράφος Μηχανικός Κτηματολογίου
3) Καλαμπόκης Ποσειδώνας Τεχνικός Κτηματολογίου

Αφού λάβαμε υπ' όψιν την γενόμενη από τον Τοπογράφο Μηχανικό Διακοσταματίου Παύλο αποτύπωση και του ιδίου μηχανικού οριοθέτηση των κτηματολογικών μερίδων επί γενόμενης υπ' αυτού αποτυπώσεως, κατόπιν και επί τόπου αυτοψίας μας, ελέγξαμε την ορθότητα των κτηματολογικών διαγραμμάτων 2155ΑΑ, 2167, 2168, 2165, 2163, 2162, 2161, 2160, 2158, 2158Α , 2158Β, 2157, 2156, 2154, 2153, 2181, 2138, 2677 με τους επιμέρους τεμαχισμούς της, γαιών Αφάντου, βασιζόμενοι από τα σταθερά σημεία της περιοχής και διαπιστώσαμε ότι αυτή (η οριοθέτηση) εγένετο με όσο το δυνατό καλύτερο τρόπο και σύμφωνα με τα τοπογραφικά δεδομένα της περιοχής.

Οι υπογεγραμμένοι :

1) Χειράκης Ν. Ιωάννης
Αγρον. & Τοπογράφος Μηχ/κός ΠΕΙΔ
Υπουργείου Οικονομίας & Οικονομικών
Αρ. Τ.Ε.Ε. : 72838

2) ΝΙΚΗΤΑΣ ΚΑΤΣΟΥΡΑΚΗΣ

3) ΠΟΣΕΙΔΩΝΑΣ ΚΑΛΑΜΠΟΚΗΣ
Τχ/κος ΑΒ / ΤΕ (3)

ΑΠΟΣΠΑΣΜΑ ΚΤΗΜΑΤΟΛΟΓΙΚΟΥ ΧΑΡΤΗ ΠΕΡΙΟΧΗΣ ΑΦΑΝΤΟΥ
ΚΛΙΜΑΚΑ 1:5000

ΠΕΡΙΟΧΗ ΧΑΡΑΞΗΣ ΑΙΓΙΑΛΟΥ ΚΑΙ ΠΑΡΑΛΙΑΣ

ΑΠΟΣΠΑΣΜΑ ΤΟΥ ΧΑΡΤΗ 1:25000

ΥΠΟΜΝΗΜΑ ΣΥΜΒΟΛΩΝ

- ΠΟΛΥΓΩΝΟΜΕΤΡΙΚΟ ΣΗΜΕΙΟ
- ΤΑΧΥΜΕΤΡΙΚΟ ΣΗΜΕΙΟ
- ΤΟΙΧΙΟ
- ΣΥΡΜΑΤΟΠΛΕΓΜΑ
- ΠΡΑΝΕΣ ΑΝΩ
- ΠΡΑΝΕΣ ΚΑΤΩ
- ΥΦΙΣΤΑΜΕΝΟΣ ΑΣΦΑΛΤΟΔΡΟΜΟΣ
- ΟΡΙΟ ΚΤΗΜΑΤΟΛ. ΜΕΡΙΔΑΣ ΒΑΣΕΙ ΚΤΗΜΑΤΟΛΟΓΙΟΥ
- ΥΦΙΣΤΑΜΕΝΟΣ ΧΩΜΑΤΟΔΡΟΜΟΣ
- ΥΦΙΣΤΑΜΕΝΑ ΝΤΟΥΣ
- ΑΚΤΟΓΡΑΜΜΗ
- ΚΤΙΣΜΑ
- ΙΣΟΥΨΗΣ ΚΑΜΠΥΛΗ ΑΝΑ 0.5 ΜΕΤΡΑ
- ΕΠΙΓΡΑΦΗ
- ΦΩΤΙΣΜΟΣ
- ΔΕΝΤΡΟ
- ΓΡΑΜΜΗ ΜΕΓΙΣΤΟΥ ΧΕΙΜΕΡΙΟΥ ΚΥΜΑΤΟΣ
- ΓΡΑΜΜΗ ΑΙΓΙΑΛΟΥ
- Α9' ΚΟΡΥΦΗ ΓΡΑΜΜΗΣ ΑΙΓΙΑΛΟΥ
- Α9 ΚΟΡΥΦΗ ΓΡΑΜΜΗΣ ΧΕΙΜΕΡΙΟΥ ΚΥΜΑΤΟΣ

ΥΠΟΜΝΗΜΑ

1. Η καθορισθείσα οριογραμμή αιγιαλού αποτελεί το όριο των μέγιστων πλην συνήθων αναβάσεων του κύματος προσηυξημένου κατά 12 μέτρα, σύμφωνα με τις διατάξεις των άρθρων 3 του Κ.Δ. 132/29 που διατηρήθηκε σε ισχύ δυνάμει του άρθρου 8 του Ν. 510/1947.

2. Οι κορυφές της πολυγωνικής οριογραμμής του αιγιαλού έχουν εξαρτηθεί από σταθερά σημεία με επισήμανση αυτών (των κορυφών) από συντεταγμένες που αναφέρονται παρακάτω.

3. Επισπεύδων για τη χάραξη της γραμμής αιγιαλού είναι η ΑΦΑΝΤΟΥ ΒΑΥ Ε.Ξ.Τ.Ε.

4. Ο καθορισμός ορίων αιγιαλού διενεργείται για πρώτη φορά στην εν λόγω περιοχή και έχει καθορισθεί αιγιαλός στις παράπλευρες περιοχές.

5. Δεν υπάρχουν τμήματα κτισμάτων εντός του ορίου του αιγιαλού.

6. Μαύρη γραμμή με στοιχεία : Α9, Α10, Α11, Α12, Α13, Α14, Α15, Α16, Α17 είναι το μέγιστο χειμέριο κύμα.

6. Κόκκινη γραμμή με στοιχεία : Α'9 , Α'10, Α'11, Α'12, Α'13, Α'14, Α'15, Α'16, Α'17 είναι η γραμμή αιγιαλού.

8. Το παρόν σχεδιάγραμμα συνοδεύει την από 4/11/04 έκθεση της αρμόδιας επιτροπής την προβλεπόμενη από τις διατάξεις του άρθρου 100 του Π.Δ. 284/1988

9. Σημειώνεται ότι η διαφορά της Υφιστάμενης Κατάστασης από την Κτηματολογική Μερίδα οφείλεται στο δύσβατο της περιοχής και την έλλειψη δυνατότητας αποτύπωσης με την τεχνολογία και τις τεχνικές της εποχής. Συμπερασματικά σημειώνεται ότι το τμήμα αυτό αποτελεί "σκαρίφημα" (χωρίς καμία μετρητική αξία) και όχι σχέδιο.

Η ΕΠΙΤΡΟΠΗ

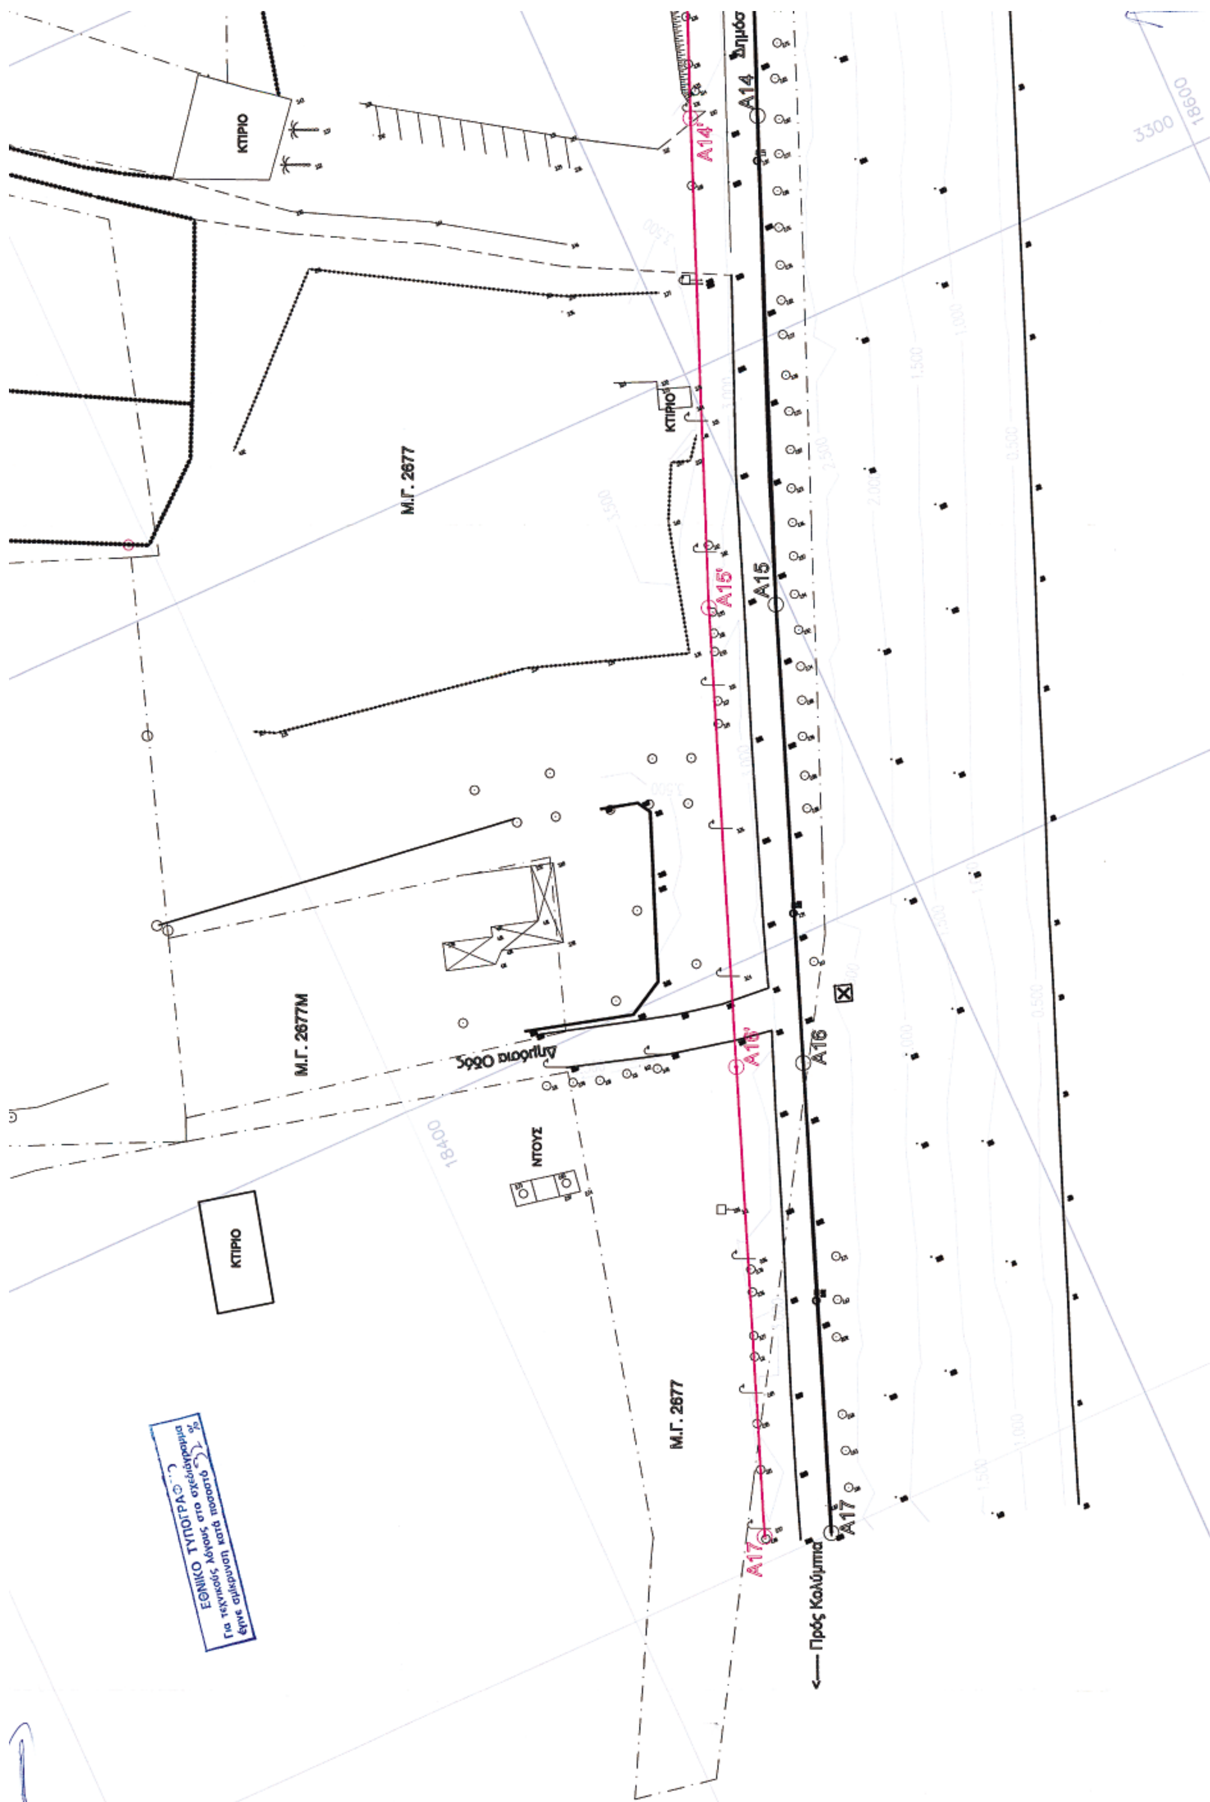
– Ο ΠΡΟΕΔΡΟΣ –

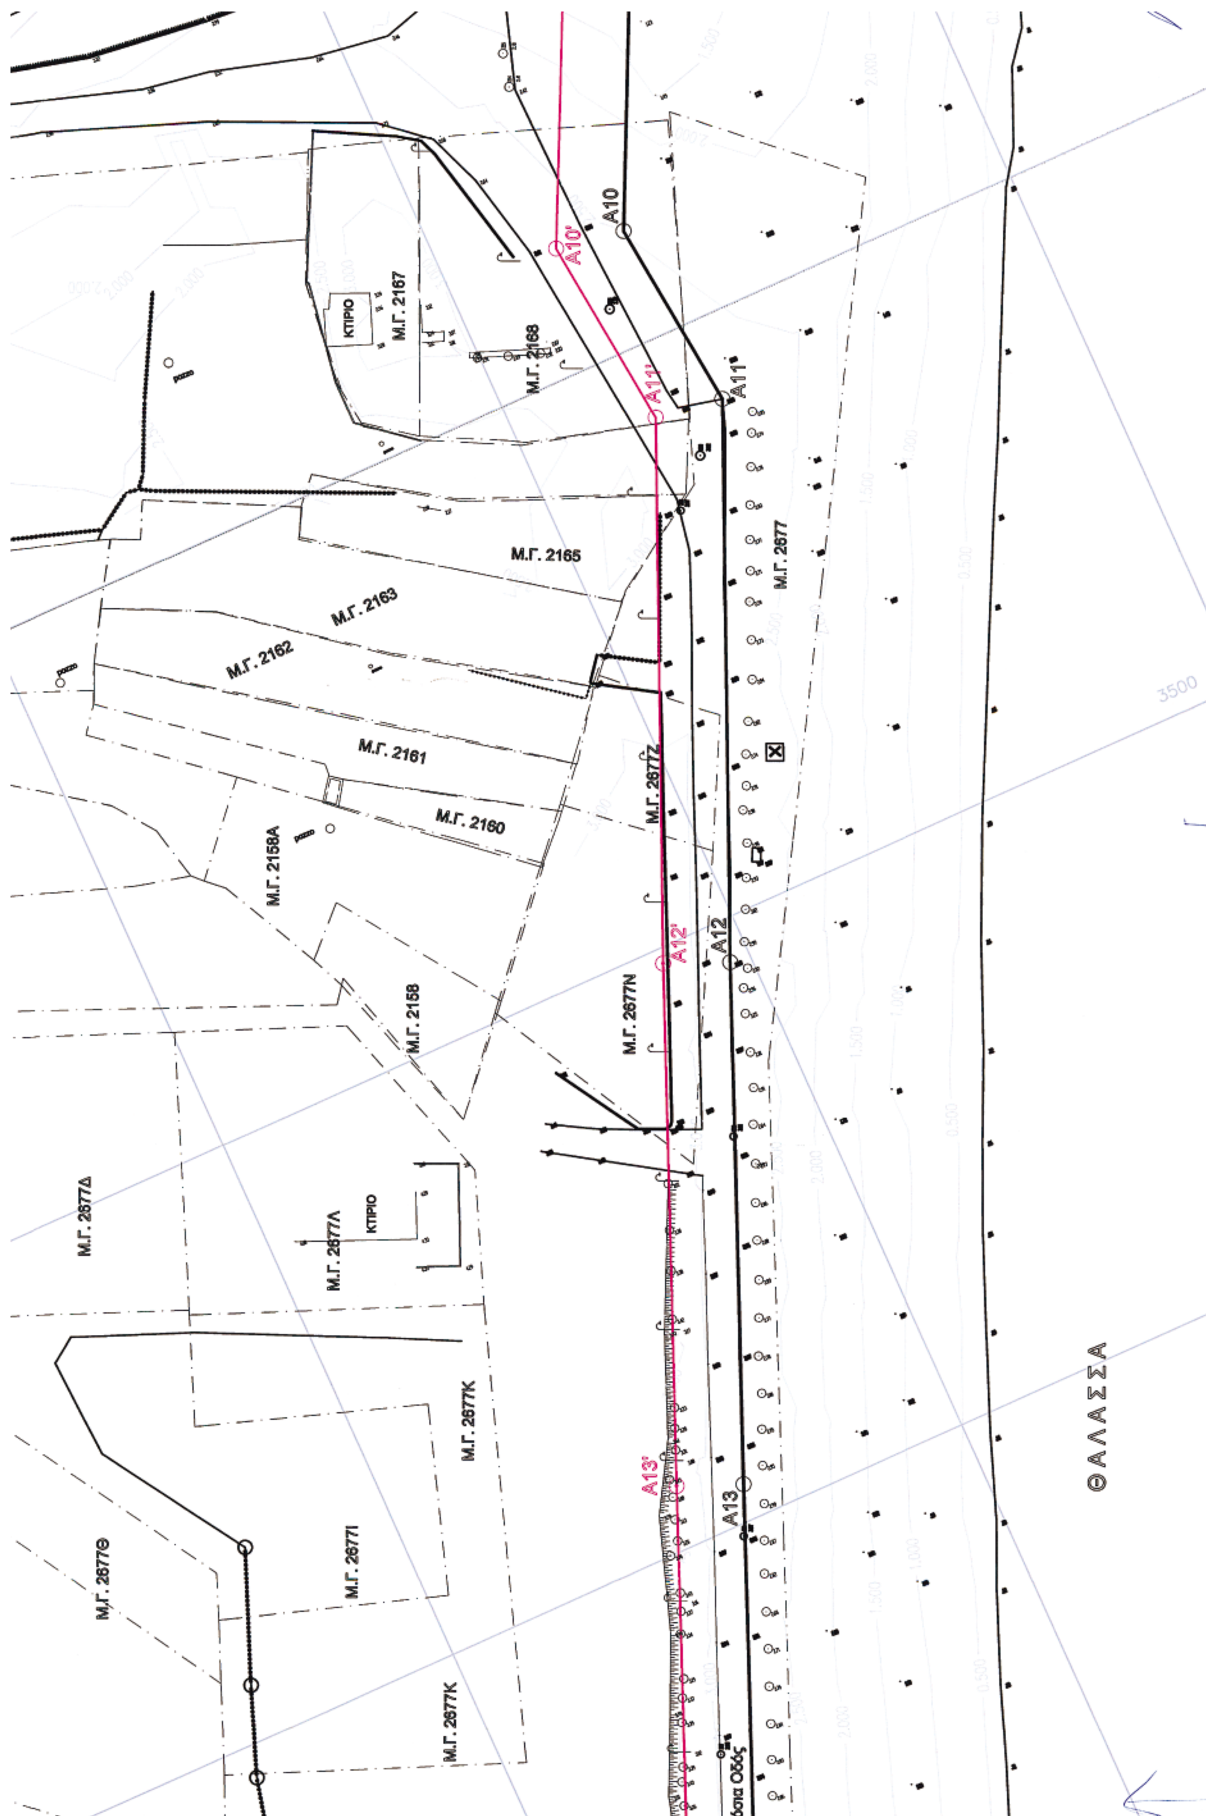
ΓΙΩΡΓΟΣ Φ. ΤΡΙΑΝΤΑΦΥΛΛΟΥ
Εφορευτής ΟΙΚ/Φ

– ΤΑ ΜΕΛΗ –

1) Χειράκης Ν. Ιωάννης
Αγρον. & Τοπογράφος Μηχανικός ΠΕΙΔ
Υπουργείου Οικονομίας & Οικονομικών
Αρ. Τ.Ε.Ε. : 72838

2) ΣΠΥΡΟΠΟΥΛΟΥ Καν/να
Σημαιοφόρος Λ.Σ.


ΚΤΙΡΙΟ
ΚΤΙΡΙΟ
ΚΤΙΡΙΟ
Μ.Γ. 2677
Μ.Γ. 2677Μ
Μ.Γ. 2677
Δημοτική Οδός
ΝΤΟΥΖ
Α14
Α14'
Α15
Α15'
Α16
Α16'
Α17
Α17'
Προς Κολύμπια
3300
18600
18400
ΕΘΝΙΚΟ ΤΥΠΟΓΡΑΦΕΙΟ
Για τεχνικούς λόγους στο σχεδιάγραμμα
έγινε σμίκρυνση κατά ποσοστό


A10
A10'
Μ.Γ. 2167
ΚΤΙΡΙΟ
Μ.Γ. 2168
A11
A11'
Μ.Γ. 2165
Μ.Γ. 2677
Μ.Γ. 2163
Μ.Γ. 2162
Μ.Γ. 2161
Μ.Γ. 2160
Μ.Γ. 2677Ζ
Μ.Γ. 2158Α
A12
A12'
Μ.Γ. 2158
Μ.Γ. 2677Ν
3500
Μ.Γ. 2677Δ
Μ.Γ. 2677Λ
ΚΤΙΡΙΟ
Μ.Γ. 2677Κ
ΘΑΛΑΣΣΑ
A13'
A13
Μ.Γ. 2677Ι
Μ.Γ. 2677Θ
Μ.Γ. 2677Κ

3) ....

4) .... ΝΙΚ. ΦΑΡΜΑΚΙΔΗΣ με Α' βαθμό

ΣΥΝΤΕΤΑΓΜΕΝΕΣ

ΓΡΑΜΜΗΣ ΑΙΓΙΑΛΟΥ			ΓΡΑΜΜΗΣ ΧΕΙΜΕΡΙΟΥ ΚΥΜΑΤΟΣ		
Α 9'	X = 21938.012	Y = 3144.227	Α 9	X = 21934.718	Y = 3132.688
Α10'	X = 18620.465	Y = 3621.738	Α10	X = 18632.765	Y = 3619.630
Α11'	X = 18624.255	Y = 3586.929	Α11	X = 18636.529	Y = 3585.057
Α12'	X = 18585.180	Y = 3497.276	Α12	X = 18596.211	Y = 3492.551
Α13'	X = 18548.863	Y = 3411.009	Α13	X = 18559.929	Y = 3406.367
Α14'	X = 18519.752	Y = 3341.364	Α14	X = 18530.844	Y = 3336.786
Α15'	X = 18486.615	Y = 3260.064	Α15	X = 18497.777	Y = 3255.656
Α16'	X = 18457.232	Y = 3183.205	Α16	X = 18468.444	Y = 3178.927
Α17'	X = 18427.207	Y = 3104.349	Α17	X = 18438.421	Y = 3100.079

ΕΛΛΗΝΙΚΗ ΔΗΜΟΚΡΑΤΙΑ
ΠΕΡΙΦΕΡΕΙΑ ΝΟΤΙΟΥ ΑΙΓΑΙΟΥ
ΝΟΜΑΡΧΙΑΚΗ ΑΥΤΟΔΙΟΙΚΗΣΗ ΔΩΔ/ΣΟΥ

ΘΕΩΡΗΣΗ
Ρόδος 18/10/04
ΘΕΩΡΗΘΗΚΕ
ΚΟΜΝΗΝΟΣ ΝΙΚΟΛΑΟΣ

Ελέγχθηκε ως προς την ακρίβεια της αποτύπωσης
ΕΛΕΓΧΟΣ
Ρόδος 21/10/2004
Ο Μηχανικός της Κτηματικής Υπηρεσίας Δωδεκανήσου
Χειράκης Η. Ιωάννης
Αγρον. & Τοπογράφος Μηχανικός
Υπουργείου Οικονομίας & Οικονομικών
Αρ. Τ.Ε.Ε.: 72830

ΚΛΙΜΑΚΑ 1: 500

ΗΜΕΡΟΜΗΝΙΑ

ΑΥΓΟΥΣΤΟΣ 2004

ΚΑΘΟΡΙΣΜΟΣ ΟΡΙΩΝ ΑΙΓΙΑΛΟΥ ΚΑΙ ΠΑΡΑΛΙΑΣ

ΕΛΕΧΘΗΚΕ ΓΙΑ ΤΗΝ ΑΚΡΙΒΕΙΑ ΤΗΣ ΑΠΟΤΥΠΩΣΗΣ

ΡΟΔΟΣ ....

Ο ΜΗΧΑΝΙΚΟΣ

ΔΙΑΚΟΣΤΑΜΑΤΙΟΥ Μ. ΠΑΥΛΟΣ
ΔΙΠΛΩΜ. ΑΓΡ. & ΤΟΠ. ΜΗΧΑΝΙΚΟΣ

Βεβαιούται σύμφωνα με το άρθρο 26 του Ν. 2971/2001 (ΦΕΚ 285 / 2001 τεύχος Α), ότι η περίμετρος των κτηματολογικών μερίδων που απεικονίζονται στο παρόν σχεδιάγραμμα είναι ακριβής μεγέθυνσης των ως την υπηρεσία μας υπαρχόντων κτηματολογικών σχεδιαγραμμάτων των μερίδων

ΕΛΛΗΝΙΚΗ ΔΗΜΟΚΡΑΤΙΑ
ΥΠΟΥΡΓΕΙΟΝ ΔΙΚΑΙΟΣΥΝΗΣ
ΚΤΗΜΑΤΟΛΟΓΙΟΝ ΡΟΔΟΥ
Αρ. πρωτ. 12954/04

Ο ΔΙΕΥΘΥΝΤΗΣ
ΝΙΚΟΛΑΟΣ ΜΑΤΣΑΚΗΣ
ΔΙΕΥΘΥΝΤΗΣ
ΚΤΗΜΑΤΟΛΟΓΙΟΥ ΡΟΔΟΥ

Ο ΜΗΧΑΝΙΚΟΣ
ΝΙΚΗΤΑΣ ΚΑΤΣΟΥΡΑΚΗΣ

Ο ΤΟΠ/ΚΟΣ
ΠΟΣΕΙΔΩΝΑΣ ΚΑΛΑΜΠΟΚΗΣ
Τχ/κος ΑΒ / ΤΕ (3)

Κολύμπια
Ακ. Βάγια
Δημόσια οδός
Προς Αφάντου
Α9'
Α9

Αριθμ. 2218 (2)

Ανάκληση απόφασης αναδάσωσης από έκταση 12,400 στρέμ. στη θέση «Ταρανέζος» Δημοτικού διαμερίσματος Μικράς Μαντινείας του Δήμου Καλαμάτας.

Η ΓΕΝΙΚΗ ΓΡΑΜΜΑΤΕΑΣ ΠΕΡΙΦΕΡΕΙΑΣ ΠΕΛΟΠΟΝΝΗΣΟΥ

Έχοντας υπόψη:

1. Τα άρθρα 17 και 24 του Συντάγματος

2. Τις διατάξεις του π.δ. 51/1987 «Καθορισμός των περιφερειών της Χώρας για το σχεδιασμό κ.λ.π. της περιφερειακής Ανάπτυξης»

3. Τις δ/ξεις των άρθρων 1 παρ.1 και 2, 2 παρ.1 εδ. δ', 5 παρ.3 ζ', 6 παρ.7γ' και 7 παρ. 2 του ν.2503/1997 «Διοίκηση, Οργάνωση, Στελέχωση της Περιφέρειας κ.λ.π.».

4. Τις διατάξεις των άρθρων 12 και 21 παρ. 9 του ν.3208/2003 «Προστασία των δασικών οικοσυστημάτων, κατάρτιση δασολογίου, ρύθμιση εμπραγμάτων δικαιωμάτων επί δασών και δασικών εν γένει εκτάσεων και άλλες διατάξεις»

5. Την υπ' αριθμ.1099/26.10.2004 εγκύκλιο - δ/γή του Υπουργείου Αγροτικής Ανάπτυξης και Τροφίμων «Οδηγίες για την εφαρμογή του ν.3208/24.12.2003».

6. Την υπ' αριθμ. 1680/18.10.1978 απόφαση του Νομάρχη Μεσσηνίας «περί κηρύξεως, συνεπεία πυρκαγιάς, ως αναδασωτεας δημόσιας δασικής έκτασης 150,000 στρεμματων στη θέση «Κουτηφαριάνικα» ή «Πλέσα», Κοινοτήτων Χωτηριανίκων και Μικράς Μαντίνειας που δημοσιεύθηκε στο Φ.Ε.Κ. 653 τ.Δ' της 8.12.1978.

7. Τις υπ' αριθμ. 9.10.2004 και 8.11.2004 αιτήσεις της Ευτυχίας Κοστρίβα κατοίκου, κατοίκου Μικράς Μαντίνειας με την οποία ζητάει τον χαρακτηρισμό εκτάσεως 82.386,19 τ.μ. στην θέση «Ταρανέζος» περιοχής Δημοτικού διαμερίσματος Μικράς Μαντίνειας, Δήμου Καλαμάτας σύμφωνα με τις διατάξεις του άρθρου 12 του ν.3208/2003 «Προστασία των δασικών οικοσυστημάτων, κατάρτιση δασολογίου, ρύθμιση εμπραγμάτων δικαιωμάτων επί δασών και δασικών εν γένει εκτάσεων και άλλες διατάξεις».

8. Την υπ' αριθμ. 2391/4.4.2005 αναφορά του Δασαρχείου Καλαμάτας (με συνημμένη την από 22.3.2005 αναφορά της δασολόγου Άννας Στριμπάκου) που προτείνει την ακύρωση της αναδάσωσης, κατά το μέρος αυτής από την έκταση των 12,400 στρεμμάτων, ως υπαγόμενη στις διατάξεις του άρθρου 12 παρ.1 του ν.3208/2003.

9. Την υπ' αριθμ. 709/20.1.2005 απόφαση μας «Ανάθεση αρμοδιοτήτων & ασκήσεως αυτών κατ' εντολή μας» (ΦΕΚ 144/τ.Β'/7.2.2005), αποφασίζουμε:

Ανακαλούμε, σύμφωνα με τις διατάξεις του άρθρου 21 παρ. 9 του ν.3208/2003, την υπ' αριθμ. 1680/18.10.1978 αναδασωτέα απόφαση του Νομάρχη Μεσσηνίας κατά το μέρος αυτής που αφορά έκταση εμβαδού 12,400 στρεμμάτων που βρίσκεται στη θέση «Ταρανέζος» περιοχής Δημοτικού Διαμερίσματος Μικράς Μαντίνειας, Δήμου Καλαμάτας διότι η έκταση, που ειδικότερα προσδιορίζεται με τα στοιχεία Φ, 1, 2, 3, 4, 5, 6, 7, 8, Φ του συνημμένου τοπογραφικού διαγράμματος κλίμακας 1:4000 που αποτελεί αναπόσπαστο μέρος της απόφασης αυτής, υπάγεται στις διατάξεις του άρθρου 12 παρ. 1 του ν.3208/2003. Η έκταση συνορεύει ως εξής:

Ανατολικά: Με αναδασωτεα δημόσια δασική έκταση (υπ' αριθμ. 1680/18.10.1978 απόφαση του Νομάρχη Μεσσηνίας).

Δυτικά: Με επαρχιακή οδό «Καλαμάτα - Καρδαμύλη».

Βόρεια: Με αναδασωτεα δημόσια δασική έκταση (υπ' αριθμ. 1680/18.10.1978 απόφαση του Νομάρχη Μεσσηνίας).

Νότια: Με αναδασωτεα δημόσια δασική έκταση (υπ' αριθμ. 1680/18.10.1978 απόφαση του Νομάρχη Μεσσηνίας).

Η απόφαση αυτή να δημοσιευθεί στην Εφημερίδα της Κυβερνήσεως.

Τρίπολη, 10 Ιουλίου 2005

Η Γενική Γραμματέας Περιφέρειας
ΑΓΓΕΛΑ ΑΒΟΥΡΗ

Τοπογραφικό Διάγραμμα έκτασης με στοιχεία (Φ,1,2,3,...,8,Φ) εμβαδού 12400 τ.μ.
για την οποία προτείνεται η άρση της αναδάσωσης (αρ 1680/18-10-1978) απόφασης.

ΤΟΠΟΓΡΑΦΙΚΟ ΔΙΑΓΡΑΜΜΑ
Αναδασώσεως εκτάσεως θέσεως "Κουτσοφαρινίκα" περιοχής Κοινοτήτων Μικρ. Μαντινείας και Σωτηριανίκων
Εμβαδόν 150 στρεμ.
Κλίμακα 1:4000

ΑΠΟΣΠΑΣΜΑ ΧΑΡΤΟΥ
ΠΕΡΙΟΧΗΣ Κοινότητος Μικρ. Μαντινείας
ΚΛΙΜΑΚΑ 1:20.000

ΥΠΟΜΝΗΜΑ
κασίδα-έκταση

Ανήκει στην αριθ. 2218/05 απόφαση Γενικού Γραμματέα Περιφέρειας Πελοποννήσου (Διεύθυνση Δασών Μεσσηνίας).

ΣΥΝΤΕΤΑΓΜΕΝΕΣ ΚΟΡΥΦΩΝ		
1	X=336493.205	Y=4093511.450
2	X=336531.824	Y=4093492.166
3	X=336562.257	Y=4093495.276
4	X=336568.389	Y=4093477.882
5	X=336571.485	Y=4093424.884
6	X=336541.909	Y=4093416.790
7	X=336500.676	Y=4093368.690
8	X=336483.277	Y=4093369.282
Φ	X=336437.017	Y=4093518.157
Α	X=336938.318	Y=4093611.807
Β	X=336946.423	Y=4093559.230
Γ	X=336661.089	Y=4093357.066
Δ	X=336512.289	Y=4093283.320
Ε	X=336432.330	Y=4093578.048
Ζ	X=336418.237	Y=4093768.421
Η	X=336647.594	Y=4093738.676
Θ	X=336832.706	Y=4093640.116

ΕΘΝΙΚΟ ΤΥΠΟΓΡΑΦΕΙΟ
Για τεχνικούς λόγους στο σχέδιάγραμμα έγινε σμίκρυνση κατά ποσοστό 55 %

Θεωρήθη
Καλαμάτα 18-10-1978
Ο Νομάρχης
Κυρ. Στεφανάκος

Θεωρήθη
Καλαμάτα 18-10-1978
Ο Επιθεωρητής Δασών
Δ. Χρυσός

Καλαμάτα 14-9-1978
Ο Δασάρχης Καλαμάτας
Σπυρ. Σταυρόπουλος

Καλαμάτα 23-3-2005
Η συντάξασα
Στριμπάκου Άννα
Δασολόγος

Καλαμάτα 31-3-2005
Ο Δασάρχης Καλαμάτας
Γιώργος Σωτηρόπουλος
Δασολόγος

Τρίπολη 10/6/2005
Ο Γενική Γραμματέας Περιφέρειας Πελοποννήσου
Αγγελ. Αβαθίου

ΠΑΝΑΓΙΩΤΗΣ ΚΑΡΑΜΠΑΤΣΟΣ
ΔΑΣΟΛΟΓΟΣ ΜΕ Κ' ΒΑΘΜΟ

ΕΘΝΙΚΟ ΤΥΠΟΓΡΑΦΕΙΟ

ΕΦΗΜΕΡΙΔΑ ΤΗΣ ΚΥΒΕΡΝΗΣΕΩΣ

ΚΑΠΟΔΙΣΤΡΙΟΥ 34 * ΑΘΗΝΑ 104 32 * FAX 210 52 21 004
ΗΛΕΚΤΡΟΝΙΚΗ ΔΙΕΥΘΥΝΣΗ: http: www.et.gr – e-mail: webmaster @ et.gr

Πληροφορίες Α.Ε. - Ε.Π.Ε. και λοιπών Φ.Ε.Κ.: 210 527 9000
Φωτοαντίγραφα παλαιών ΦΕΚ - ΒΙΒΛΙΟΘΗΚΗ - ΜΑΡΝΗ 8 - Τηλ. (210)8220885 - 8222924
Δωρεάν διάθεση τεύχους Προκηρύξεων ΑΣΕΠ αποκλειστικά από Μάρνη 8 & Περιφερειακά Γραφεία
Δωρεάν ανάγνωση δημοσιευμάτων τεύχους Α΄ από την ιστοσελίδα του Εθνικού Τυπογραφείου

ΠΕΡΙΦΕΡΕΙΑΚΑ ΓΡΑΦΕΙΑ ΠΩΛΗΣΗΣ Φ.Ε.Κ.

ΘΕΣΣΑΛΟΝΙΚΗ - Βασ. Όλγας 227	(2310) 423 956	**ΛΑΡΙΣΑ** - Διοικητήριο	(2410) 597449
ΠΕΙΡΑΙΑΣ - Ευριπίδου 63	(210) 413 5228	**ΚΕΡΚΥΡΑ** - Σαμαρά 13	(26610) 89 122
ΠΑΤΡΑ - Κορίνθου 327	(2610) 638 109		(26610) 89 105
	(2610) 638 110	**ΗΡΑΚΛΕΙΟ** - Πεδιάδος 2	(2810) 300 781
ΙΩΑΝΝΙΝΑ - Διοικητήριο	(26510) 87215	**ΛΕΣΒΟΣ** - Πλ.Κωνσταντινουπόλεως 1	(22510) 46 654
ΚΟΜΟΤΗΝΗ - Δημοκρατίας 1	(25310) 22 858		(22510) 47 533

ΤΙΜΗ ΠΩΛΗΣΗΣ ΦΥΛΛΩΝ ΕΦΗΜΕΡΙΔΟΣ ΤΗΣ ΚΥΒΕΡΝΗΣΕΩΣ

Σε έντυπη μορφή:
- Για τα ΦΕΚ από 1 μέχρι 16 σελίδες σε 1 euro, προσαυξανόμενη κατά 0,20 euro για κάθε επιπλέον οκτασέλιδο ή μέρος αυτού.
- Για τα φωτοαντίγραφα ΦΕΚ σε 0,15 euro ανά σελίδα.

Σε μορφή CD:

Τεύχος	Περίοδος	EURO	Τεύχος	Περίοδος	EURO
Α΄	Ετήσιο	150	Αναπτυξιακών Πράξεων	Ετήσιο	50
Α	3μηνιαίο	40	Ν.Π.Δ.Δ.	Ετήσιο	50
Α΄	Μηνιαίο	15	Παράρτημα	Ετήσιο	50
Β'	Ετήσιο	300	Εμπορικής και Βιομηχανικής Ιδιοκτησίας	Ετήσιο	100
Β΄	3μηνιαίο	80	Ανωτάτου Ειδικού Δικαστηρίου	Ετήσιο	5
Β΄	Μηνιαίο	30	Διακηρύξεων Δημοσίων Συμβάσεων	Ετήσιο	200
Γ	Ετήσιο	50	Διακηρύξεων Δημοσίων Συμβάσεων	Εβδομαδιαίο	5
Δ΄	Ετήσιο	220	Α.Ε. & Ε.Π.Ε	Μηνιαίο	100
Δ΄	3μηνιαίο	60			

- Η τιμή πώλησης μεμονωμένων Φ.Ε.Κ ειδικού ενδιαφέροντος σε μορφή cd-rom και μέχρι 100 σελίδες σε 5 euro προσαυξανόμενη κατά 1 euro ανά 50 σελίδες.
- Η τιμή πώλησης σε μορφή cd-rom δημοσιευμάτων μιας εταιρείας στο τεύχος Α.Ε. και Ε.Π.Ε. σε 5 euro ανά έτος.

ΠΑΡΑΓΓΕΛΙΑ ΚΑΙ ΑΠΟΣΤΟΛΗ Φ.Ε.Κ.: τηλεφωνικά : 210 - 4071010, fax : 210 - 4071010 internet : http://www.et.gr.

ΕΤΗΣΙΕΣ ΣΥΝΔΡΟΜΕΣ Φ.Ε.Κ.

	Σε έντυπη μορφή	Από το Internet
Α΄ (Νόμοι, Π.Δ., Συμβάσεις κτλ.)	225 €	190 €
Β΄ (Υπουργικές αποφάσεις κτλ.)	320 €	225 €
Γ΄ (Διορισμοί, απολύσεις κτλ. Δημ. Υπαλλήλων)	65 €	ΔΩΡΕΑΝ
Δ΄ (Απαλλοτριώσεις, πολεοδομία κτλ.)	320 €	160 €
Αναπτυξιακών Πράξεων και Συμβάσεων (Τ.Α.Π.Σ.)	160 €	95 €
Ν.Π.Δ.Δ. (Διορισμοί κτλ. προσωπικού Ν.Π.Δ.Δ.)	65 €	ΔΩΡΕΑΝ
Παράρτημα (Προκηρύξεις θέσεων ΔΕΠ κτλ.)	33 €	ΔΩΡΕΑΝ
Δελτίο Εμπορικής και Βιομ/κής Ιδιοκτησίας (Δ.Ε.Β.Ι.)	65 €	33 €
Ανωτάτου Ειδικού Δικαστηρίου (Α.Ε.Δ.)	10 €	ΔΩΡΕΑΝ
Ανωνύμων Εταιρειών & Ε.Π.Ε.	2.250 €	645 €
Διακηρύξεων Δημοσίων Συμβάσεων (Δ.Δ.Σ.)	225 €	95 €
Πρώτο (Α΄), Δεύτερο (Β΄) και Τέταρτο (Δ΄)	–	450 €

- Το τεύχος του ΑΣΕΠ (έντυπη μορφή) θα αποστέλλεται σε συνδρομητές με την επιβάρυνση των 70 euro, ποσό το οποίο αφορά ταχυδρομικά έξοδα.
- Για την παροχή δικαιώματος ηλεκτρονικής πρόσβασης σε Φ.Ε.Κ. προηγουμένων ετών και συγκεκριμένα στα τεύχη Α΄, Β΄, Δ΄, Αναπτυξιακών Πράξεων & Συμβάσεων, Δελτίο Εμπορικής και Βιομηχανικής Ιδιοκτησίας και Διακηρύξεων Δημοσίων Συμβάσεων, η τιμή προσαυξάνεται πέραν του ποσού της ετήσιας συνδρομής έτους 2005, κατά 25 euro ανά έτος παλαιότητας και ανά τεύχος, για δε το τεύχος Α.Ε. & Ε.Π.Ε., κατά 30 euro.

* Οι συνδρομές του εσωτερικού προπληρώνονται στις ΔΟΥ (το ποσό συνδρομής καταβάλλεται στον κωδικό αριθμό εσόδων ΚΑΕ 2531 και το ποσό υπέρ ΤΑΠΕΤ (5% του ποσού της συνδρομής) στον κωδικό αριθμό εσόδων ΚΑΕ 3512). Το πρωτότυπο αποδεικτικό είσπραξης (διπλότυπο) θα πρέπει να αποστέλλεται ή να κατατίθεται στην αρμόδια Υπηρεσία του Εθνικού Τυπογραφείου.
* Η πληρωμή του υπέρ ΤΑΠΕΤ ποσοστού που αντιστοιχεί σε συνδρομές, εισπράττεται και από τις ΔΟΥ.
* Οι συνδρομητές του εξωτερικού έχουν τη δυνατότητα λήψης των δημοσιευμάτων μέσω internet, με την καταβολή των αντίστοιχων ποσών συνδρομής και ΤΑΠΕΤ.
* Οι Νομαρχιακές Αυτοδιοικήσεις, οι Δήμοι, οι Κοινότητες ως και οι επιχειρήσεις αυτών πληρώνουν το μισό χρηματικό ποσό της συνδρομής και ολόκληρο το ποσό υπέρ του ΤΑΠΕΤ.
* Η συνδρομή ισχύει για ένα ημερολογιακό έτος. Δεν εγγράφονται συνδρομητές για μικρότερο χρονικό διάστημα.
* Η εγγραφή ή ανανέωση της συνδρομής πραγματοποιείται το αργότερο μέχρι την 31η Δεκεμβρίου κάθε έτους.
* Αντίγραφα διπλοτύπων, ταχυδρομικές επιταγές και χρηματικά γράμματια δεν γίνονται δεκτά.

Οι υπηρεσίες εξυπηρέτησης των πολιτών λειτουργούν καθημερινά από 08.00΄ έως 13.00΄

ΑΠΟ ΤΟ ΕΘΝΙΚΟ ΤΥΠΟΓΡΑΦΕΙΟ